
04001521303980012



1333

ΕΦΗΜΕΡΙΣ ΤΗΣ ΚΥΒΕΡΝΗΣΕΩΣ

ΤΗΣ ΕΛΛΗΝΙΚΗΣ ΔΗΜΟΚΡΑΤΙΑΣ

ΤΕΥΧΟΣ ΤΕΤΑΡΤΟ — Αρ. Φύλλου 152

13 Μαρτίου 1998

ΠΕΡΙΕΧΟΜΕΝΑ

ΠΟΛΕΟΔΟΜΙΑ

ΑΠΟΦΑΣΕΙΣ

ΠΟΛΕΟΔΟΜΙΑ

ΑΠΟΦΑΣΕΙΣ

Αριθ. Δ.Π.288 (1)
Έγκριση Υψομετρικής Μελέτης δρόμου στον Αδάμαντα Μήλου.

Ο ΝΟΜΑΡΧΗΣ ΚΥΚΛΑΔΩΝ

Έχοντας υπόψη:

1) Τις διατάξεις του Ν.Δ. 17.7.23 «Περί σχεδίων πόλεων» και ειδικότερα του άρθρου 4 § 3 αυτού.

2) Τις διατάξεις του 1015 73.

3) Τα Β.Δ. 10.2.65 ΦΕΚ 41Δ και 5.9.69 ΦΕΚ 195Δ «περί εγκρίσεως και τροποποιήσεως του Ρυμοτομικού Σχεδίου οικισμού Αδάμαντα Ν. Μήλου.

4) Την υπ' αρ. 66/97 Απόφαση του Δ.Σ. Αδάμαντα με τα συνημμένα της.

5) Το υπ' αρ. 933/15.9.97 έγγραφο του Π.Γ. Μήλου με τα συνημμένα της.

6) Την ομόφωνη γνώμη του Σ.Χ.Ο.Π. του Νομού όπως αυτή διατυπώθηκε στη συνεδρίαση της 17.12.97 και στη πράξη 56197, αποφασίζουμε:

Εγκρίνουμε την υψομετρική μελέτη των δρόμων τμήματος του ρυμοτομικού σχεδίου του οικισμού Αδάμαντα Ν. Μήλου, όπως αυτή εφμαίνεται στα συνημμένα σχέδια των κατά μήκος τομών και της οριζοντιογραφίας σε κλ 1:500.

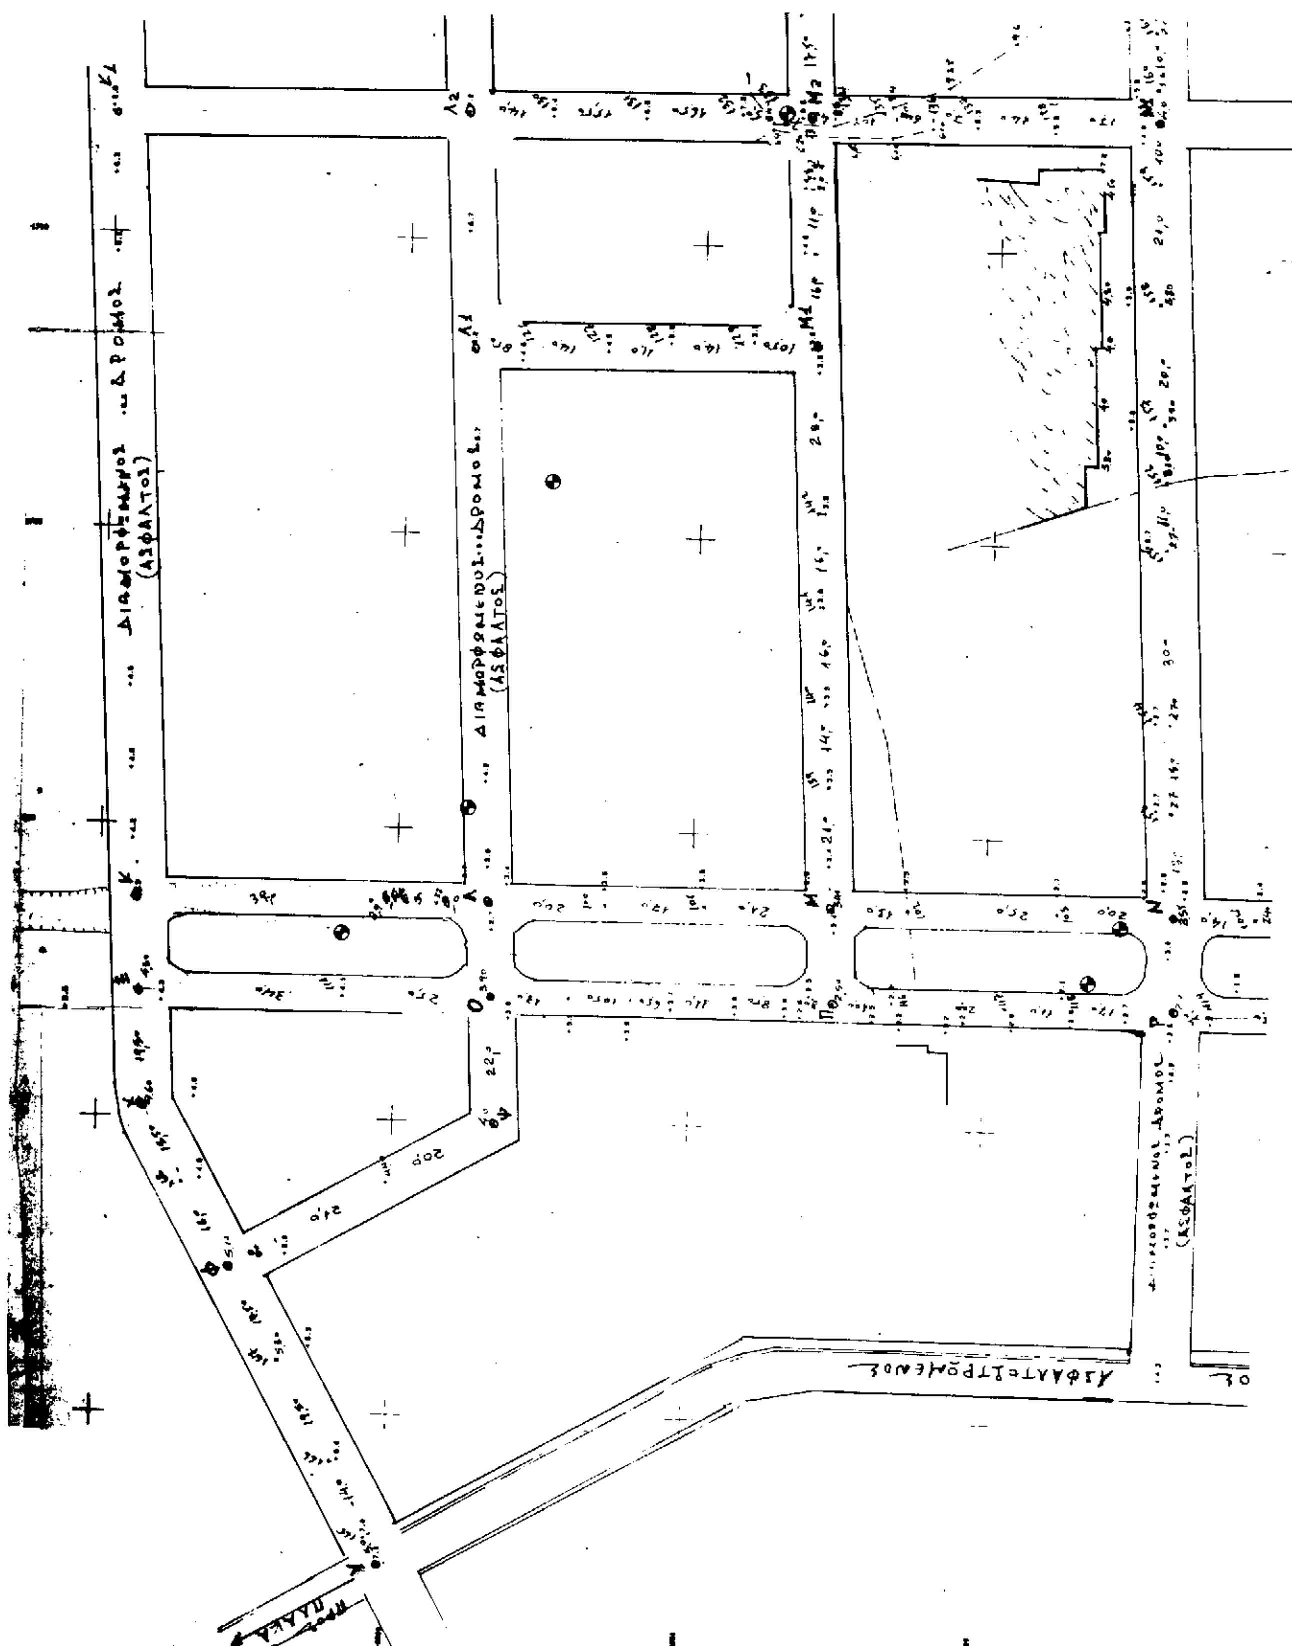
Από τις διατάξεις της παρούσας απόφασης δεν προκύπτει δαπάνη σε βάρος του Κρατικού Προϋπολογισμού ούτε του Προϋπολογισμού της Κοινότητας Αδάμαντα.

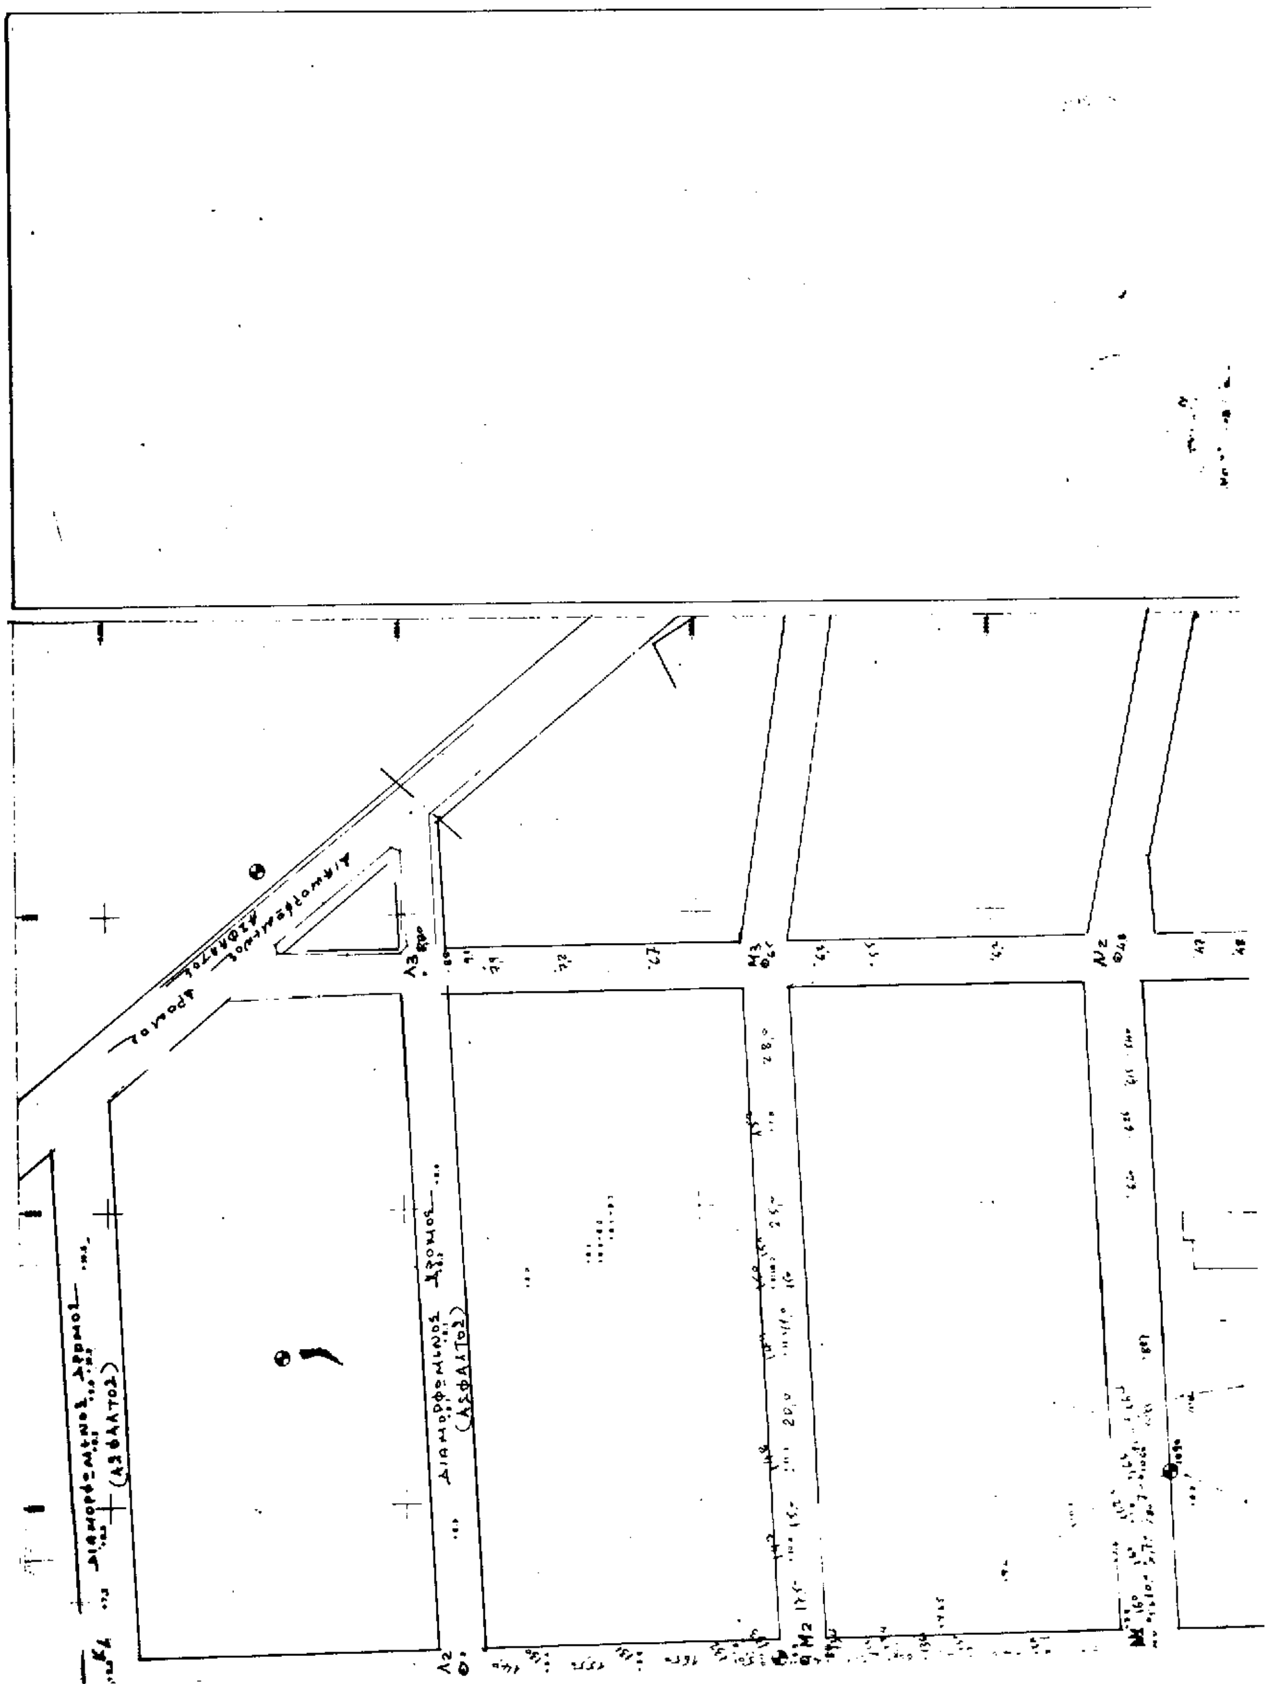
Η ισχύς της παρούσας απόφασης αρχίζει από την δημοσίευσή της στην Εφημερίδα της Κυβερνήσεως.

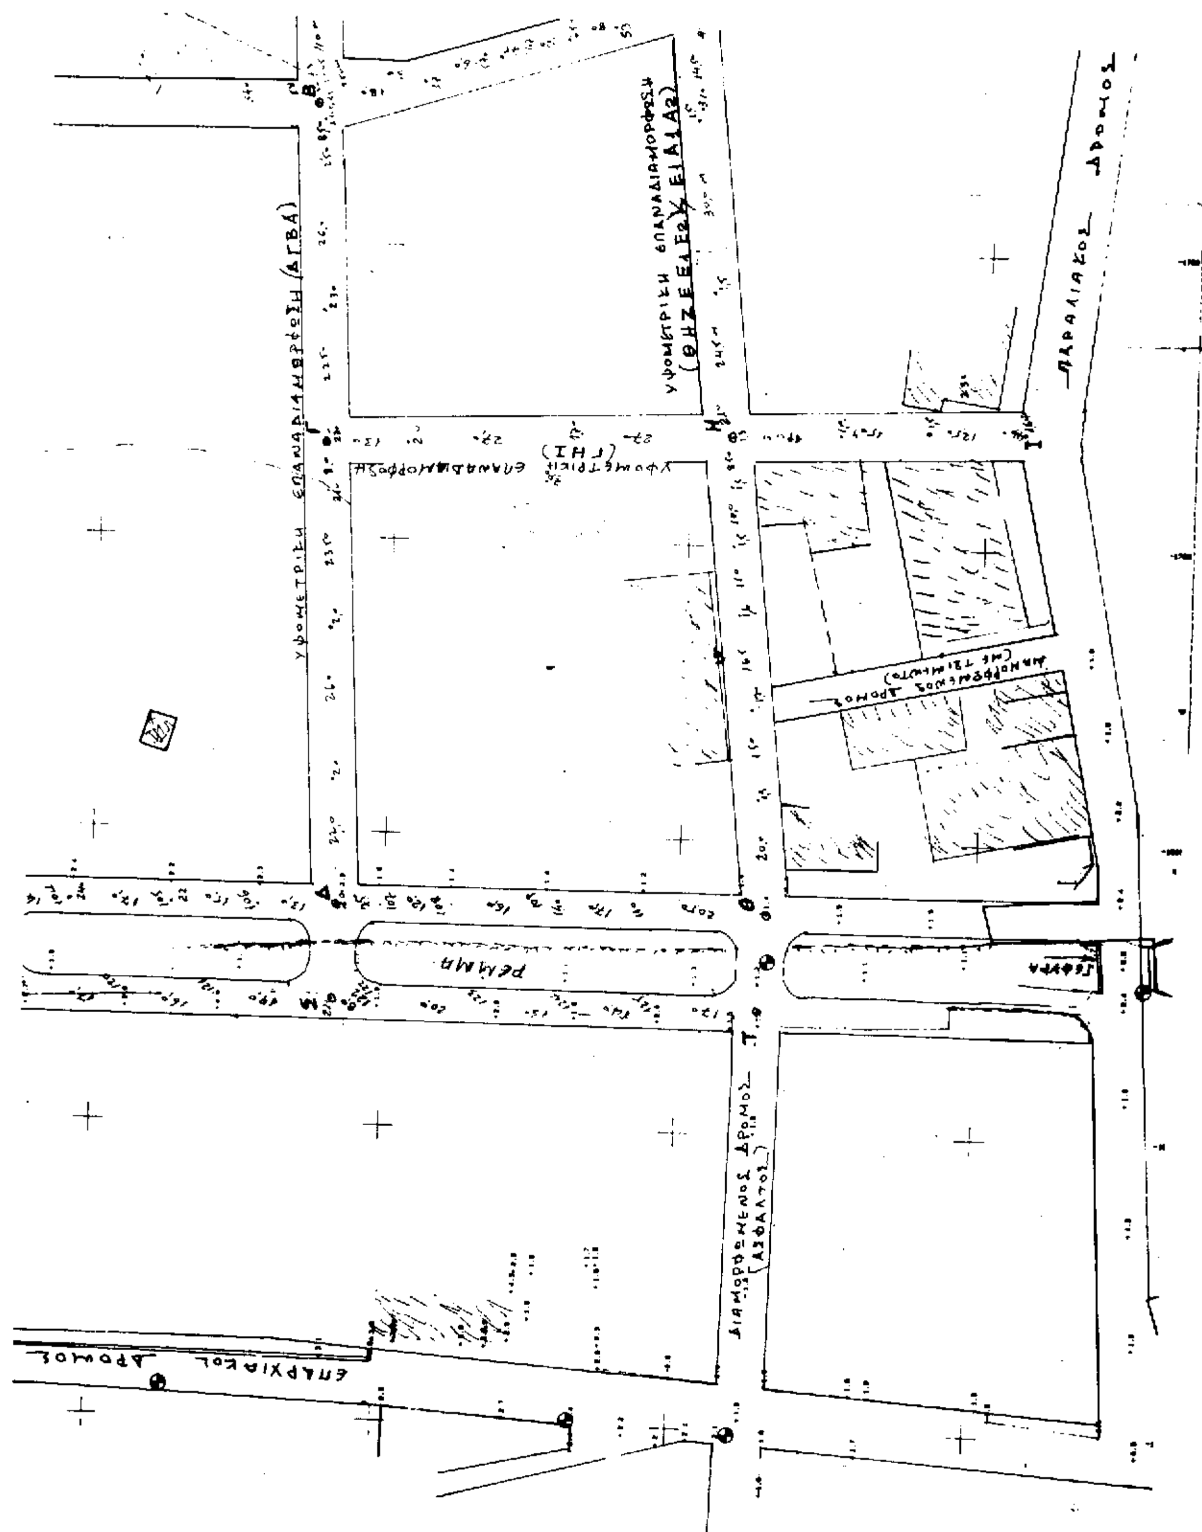
Η παρούσα απόφαση να δημοσιευθεί στην Εφημερίδα της Κυβερνήσεως.

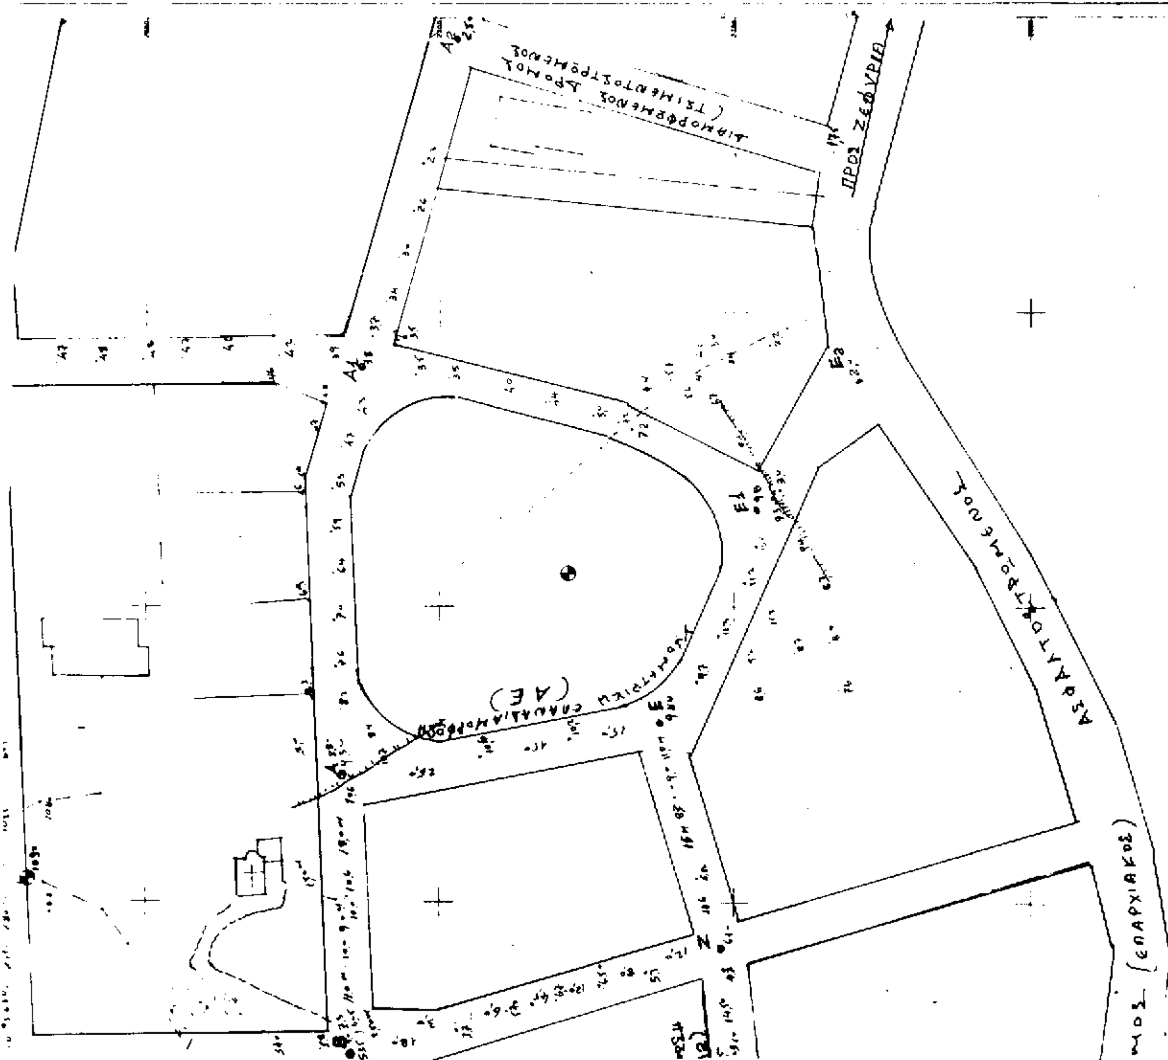
Ερμούπολη, 5 Φεβρουαρίου 1998

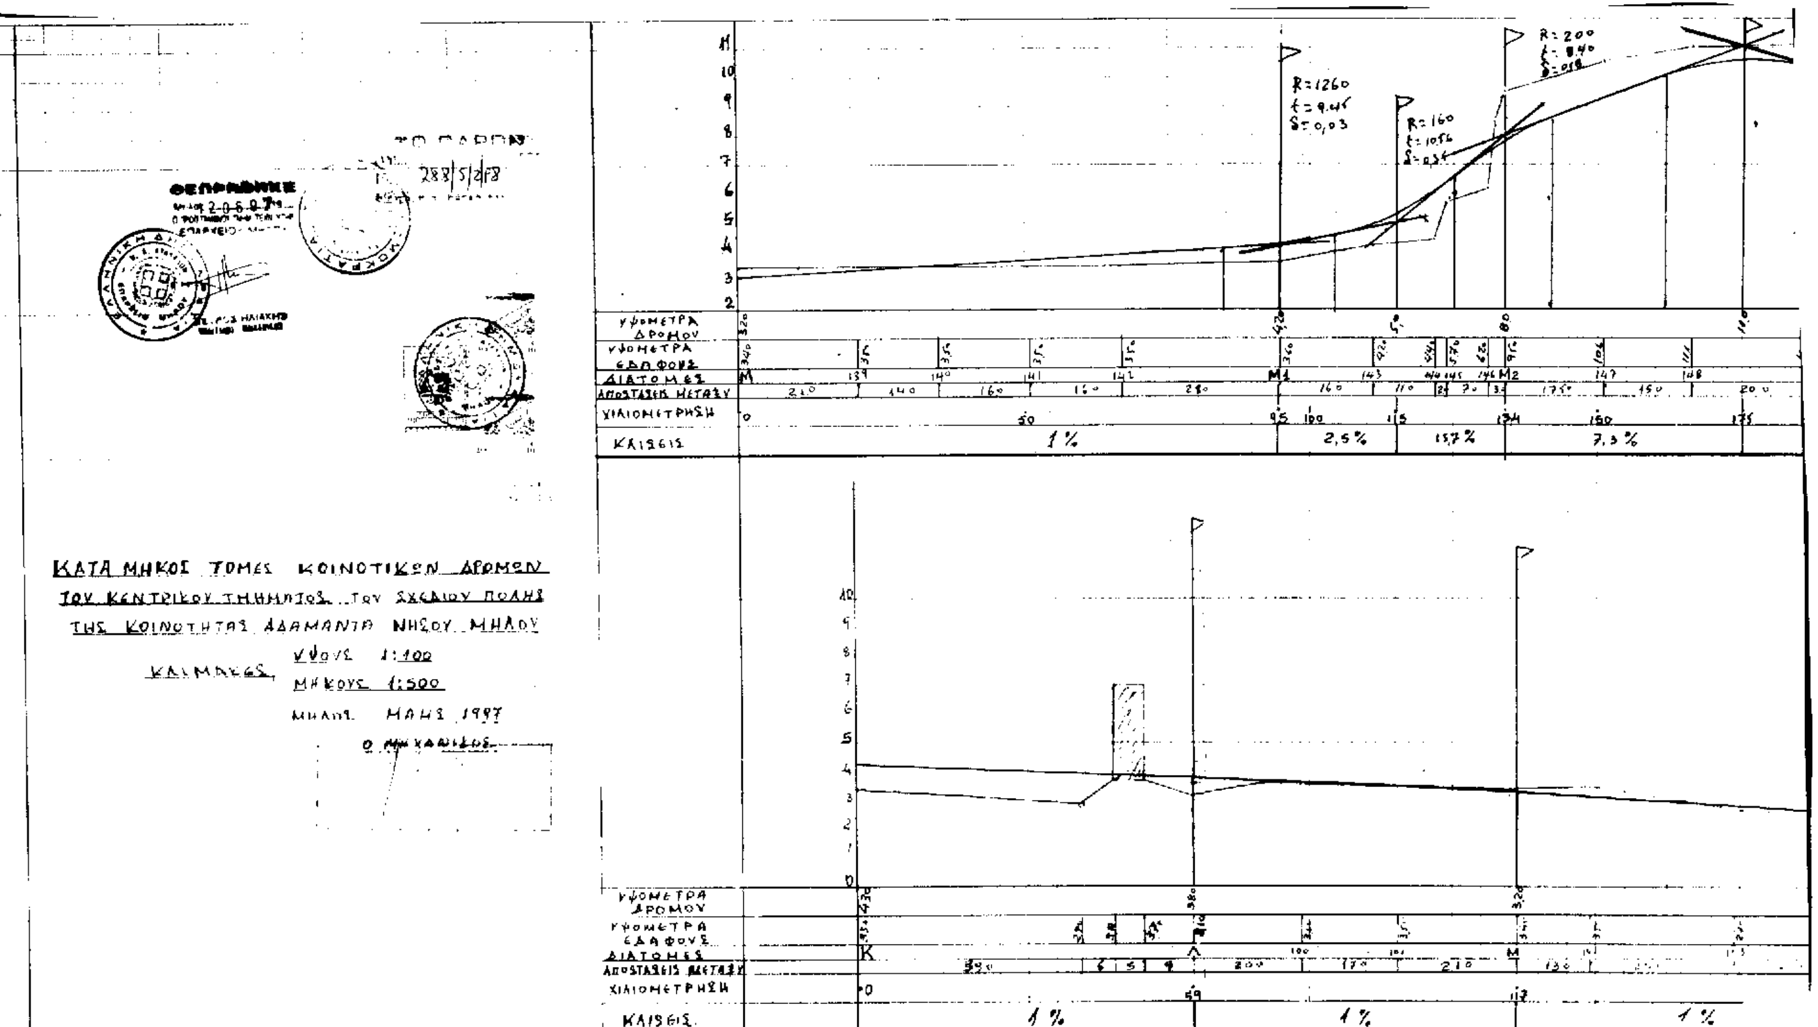
Ο Νομάρχης
ΠΑΝΑΓΙΩΤΗΣ ΡΗΓΑΣ

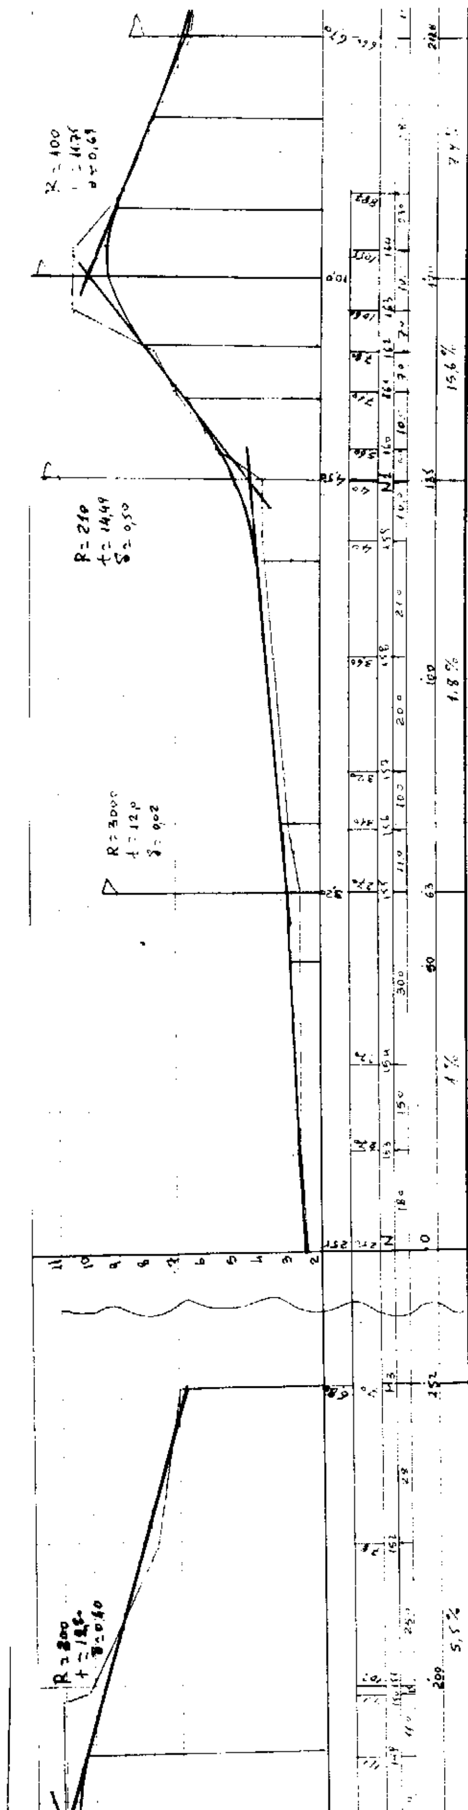


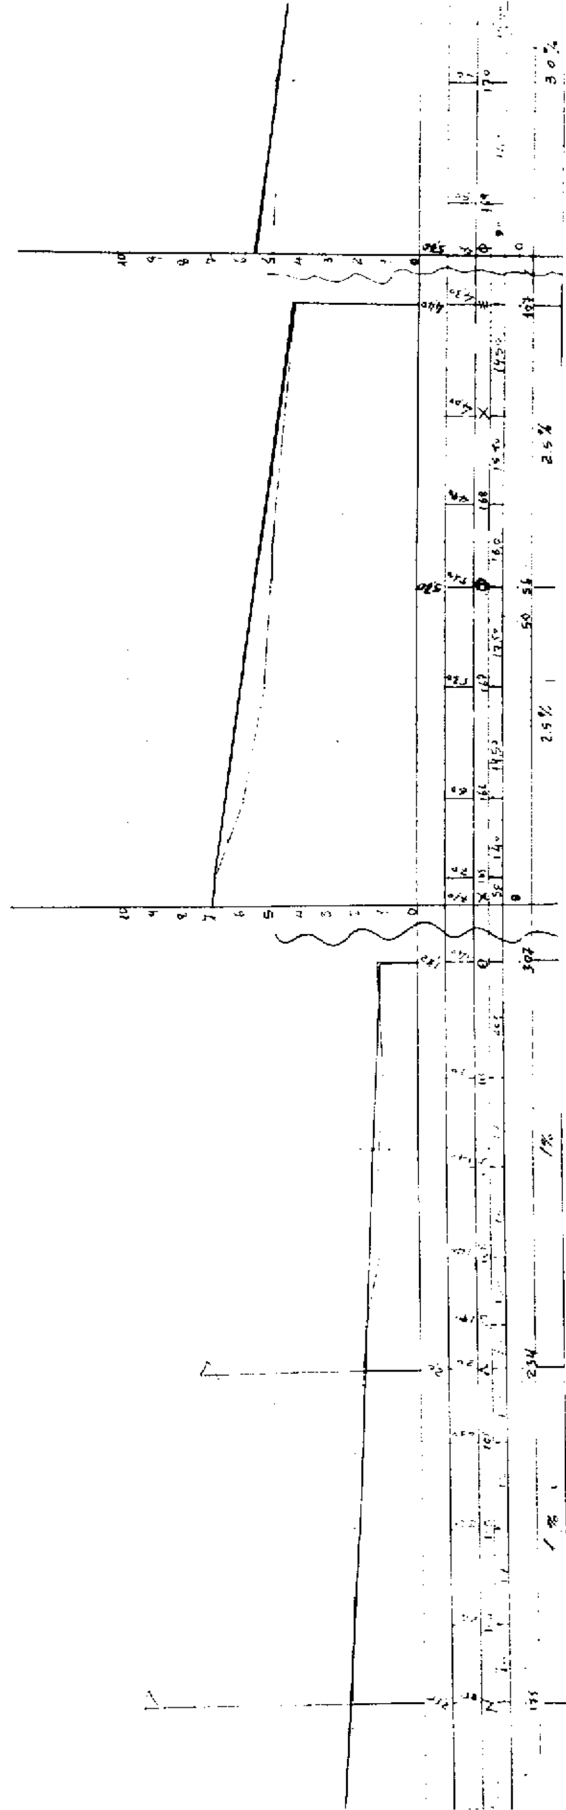

ΔΙΑΜΟΡΦΩΜΕΝΟΣ ΔΡΟΜΟΣ
(ΑΣΦΑΛΤΟΣ)
ΔΙΑΜΟΡΦΩΜΕΝΟΣ ΔΡΟΜΟΣ
(ΑΣΦΑΛΤΟΣ)

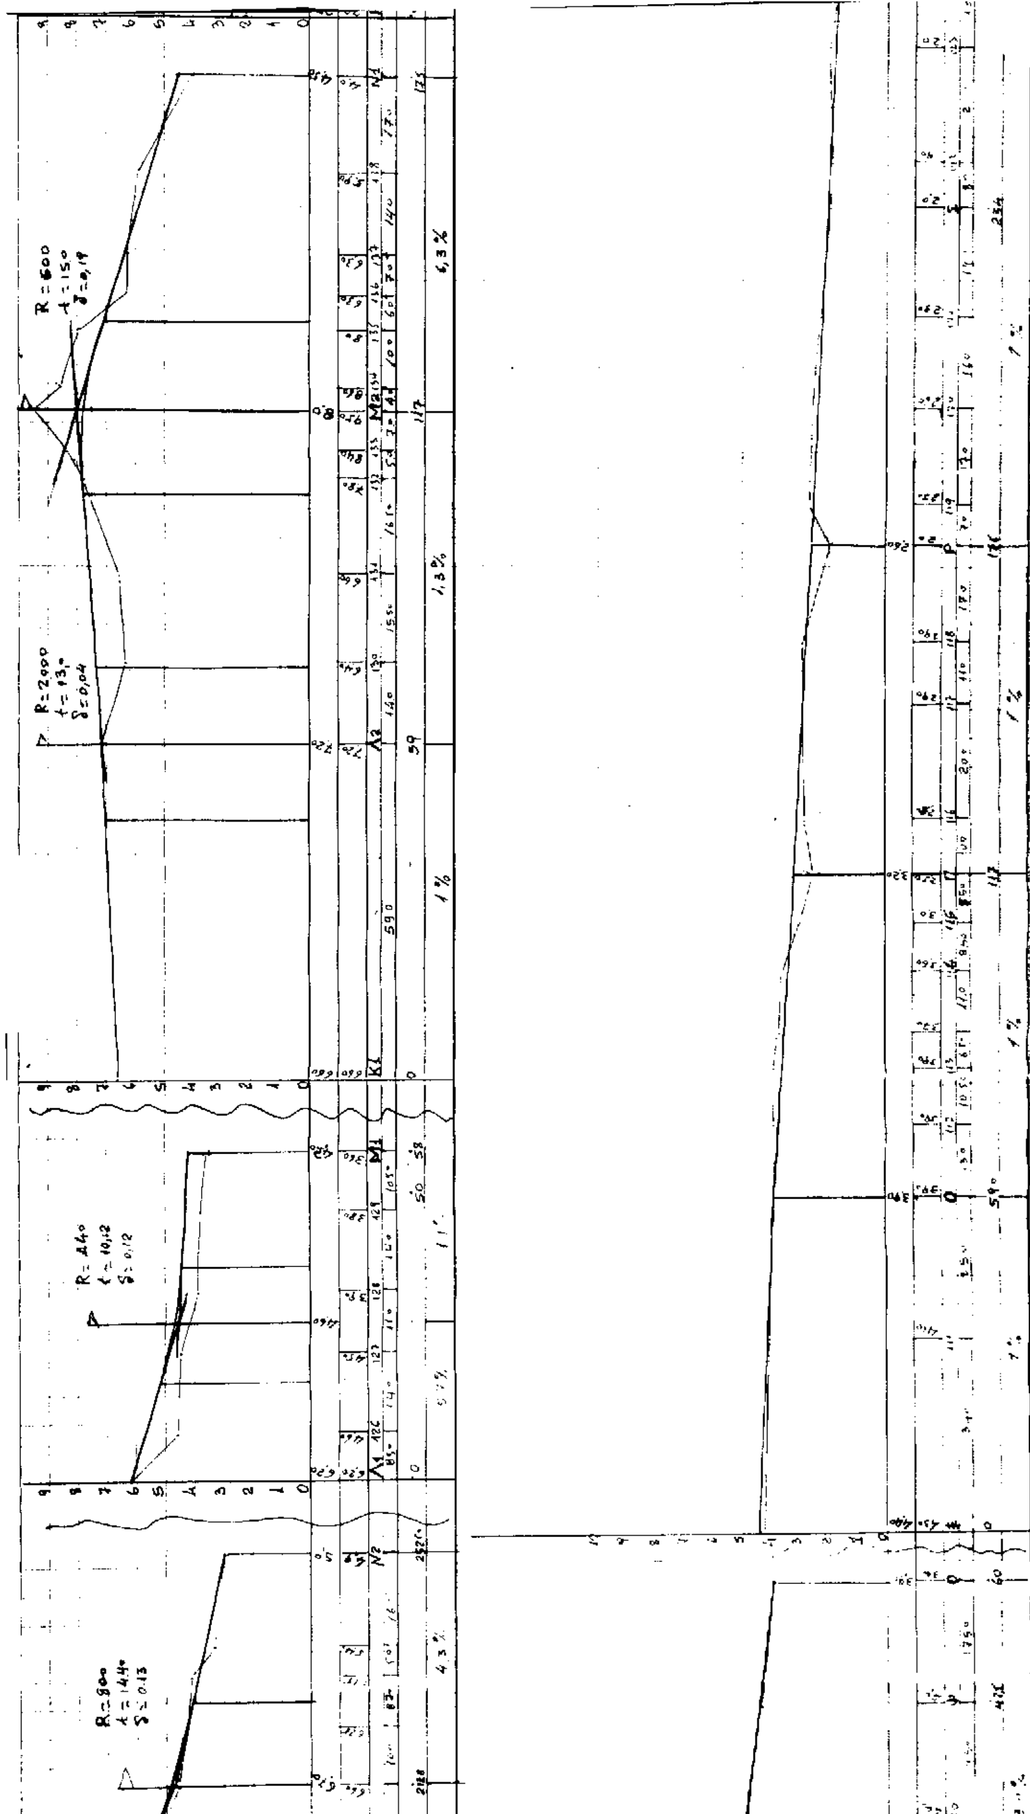

ΠΑΡΑΛΙΑΚΟΣ ΔΡΟΜΟΣ
ΡΕΜΜΑ
ΓΕΦΥΡΑ
ΕΠΑΡΧΙΑΚΟΣ ΔΡΟΜΟΣ
ΔΙΑΜΟΡΦΩΜΕΝΟΣ ΔΡΟΜΟΣ (ΑΣΦΑΛΤΟΣ)
ΔΙΑΜΟΡΦΩΜΕΝΟΣ ΔΡΟΜΟΣ (ΜΕ ΤΣΙΜΕΝΤΟ)

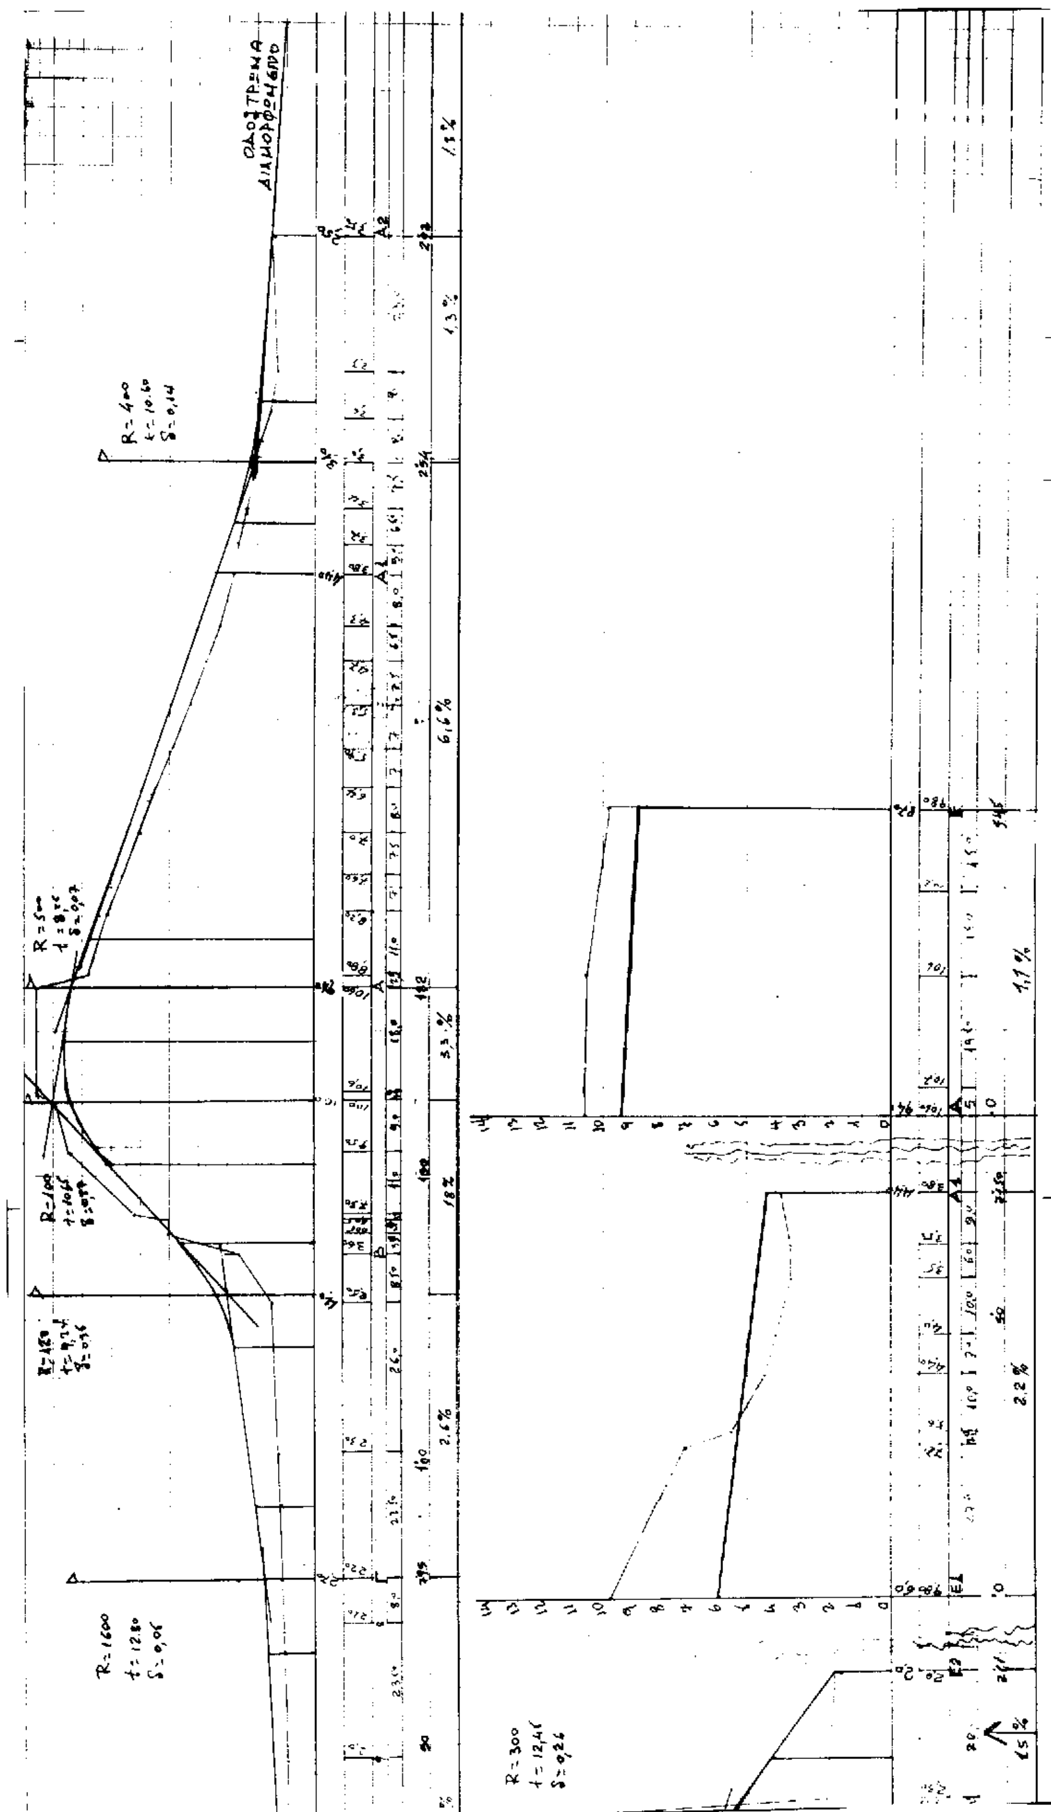

ΤΟΠΟΓΡΑΦΙΚΟ ΔΙΑΓΡΑΜΜΑ
ΤΟΥ ΚΕΝΤΡΙΚΟΥ ΤΜΗΜΑΤΟΣ ΤΟΥ ΣΧΕΔΙΟΥ
ΠΟΛΗΣ ΤΗΣ ΚΟΙΝΟΤΗΤΑΣ ΑΔΑΜΑΝΤΑ
ΝΗΣΟΥ ΜΗΛΟΥ
ΚΛΙΜΑΚΑ 1:500
ΜΗΛΟΣ ΜΑΗΣ 1997
Ο ΜΗΧΑΝΙΚΟΣ
ΠΡΟΣ ΖΕΦΥΡΙΑ
ΔΙΑΜΟΡΦΩΜΕΝΟΣ ΔΡΟΜΟΣ (ΤΣΙΜΕΝΤΟΣΤΡΩΜΕΝΟΣ)
ΑΣΦΑΛΤΟΣΤΡΩΜΕΝΟΣ
(ΕΠΑΡΧΙΑΚΟΣ)
(ΑΕ)


R=1260
R=160
R=200
ΥΨΟΜΕΤΡΑ ΔΡΟΜΟΥ
ΥΨΟΜΕΤΡΑ ΕΔΑΦΟΥΣ
ΔΙΑΤΟΜΕΣ
ΑΠΟΣΤΑΣΕΙΣ ΜΕΤΑΞΥ
ΧΙΛΙΟΜΕΤΡΗΣΗ
ΚΛΙΣΕΙΣ
1 %
2,5 %
15,7 %
7,3 %
ΚΑΤΑ ΜΗΚΟΣ ΤΟΜΕΣ ΚΟΙΝΟΤΙΚΩΝ ΔΡΟΜΩΝ
ΤΟΥ ΚΕΝΤΡΙΚΟΥ ΤΜΗΜΑΤΟΣ ΤΟΥ ΣΧΕΔΙΟΥ ΠΟΛΗΣ
ΤΗΣ ΚΟΙΝΟΤΗΤΑΣ ΑΔΑΜΑΝΤΑ ΝΗΣΟΥ ΜΗΛΟΥ
ΚΛΙΜΑΚΕΣ ΥΨΟΥΣ 1:100
ΜΗΚΟΥΣ 1:500
ΜΗΛΟΣ ΜΑΗΣ 1997
Ο ΜΗΧΑΝΙΚΟΣ








R=400
R=500
R=100
R=1600
R=300
6,6%
1,1%
2,2%

Αριθ. 3150/97 (2)

Καθορισμός ορίων - όρων και περιορισμών δόμησης οικισμού Ράμου Ν. Σερίφου και χαρακτηρισμός αυτού.

Ο ΝΟΜΑΡΧΗΣ ΚΥΚΛΑΔΩΝ

Έχοντας υπόψη:

1) Τις διατάξεις του Π.Δ. 24.4.85 ΦΕΚ 181Δ όπως τροποποιήθηκε και ισχύει σήμερα «Περί καθορισμού ορίων, όρων και περιορισμών δόμησης σε οικισμούς κάτω των 2.000 κατ.».

2) Το υπ' αρ. 2330/30.12.94 έγγραφο του Δήμου Σερίφου με το οποίο αποστέλλονται:

– Η υπ' αρ. 18194 απόφαση του Κ.Σ.
– Αποδεικτικά ανάρτησης.
– Χάρτες και α/φ.

3) Την Απογραφή της Ε.Σ.Υ.Ε.

4) Την ομόφωνη γνώμη του Σ.Χ.Ο.Π. του Νομού όπως αυτή διατυπώθηκε στη συνεδρίαση της 26.6.97 και στη πράξη 23/97, αποφασίζουμε:

Α. Τον χαρακτηρισμό του οικισμού ως Ενδιαφέρων - διάσπαρτο - στάσιμο - μικρό.

Β. Τον καθορισμό του ορίου του οικισμού Ράμου Ν. Σερίφου όπως αυτό σημειώνεται στη συνημμένη α/φ η οποία αποτελεί αναπόσπαστο στοιχείο της παρούσας απόφασης.

Αρτιότητα οικοπέδου: Συνεκτικό (μη διαγραμμισμένο) τμήμα 1.000 m2.
Μη συνεκτικό (διαγραμμισμένο) τμήμα 2.000 m2.

Γ. Όροι και Περιορισμοί δόμησης:

Είναι αυτοί που προβλέπονται από το Π.Δ. 24.4.85 ΦΕΚ 181 Δ όπως τροποποιήθηκε και ισχύει.

Δ. Ειδικοί Όροι Δόμησης:

1). Επικάλυψη δώματος: Επίπεδο δώμα.

2) Όψεις: Υλικό - σοβάς, κονίαμα χρώμα - λευκό.

3) Κουφώματα: τύπος - ταμηλαδωτά ή με καΐτια. Υλικό - ξύλο

4) Ποσοστό ανοιγμάτων: 20% των όψεων.

Από τις διατάξεις της παρούσας απόφασης δεν προκαλείται δαπάνη σε βάρος του Κρατικού Προϋπολογισμού ούτε του προϋπολογισμού του Δ. Σερίφου.

Η ισχύς της παρούσας απόφασης αρχίζει από την δημοσιεύση της στην Εφημερίδα της Κυβερνήσεως.

Η παρούσα απόφαση να δημοσιευθεί στην Εφημερίδα της Κυβερνήσεως.

Ερμούπολη, 5 Φεβρουαρίου 1998

Ο Νομάρχης
ΠΑΝΑΓΙΩΤΗΣ ΡΗΓΑΣ


ΝΟΜΟΣ ΚΥΚΛΑΔΩΝ
Οικισμός
ΥΠΟΜΝΗΜΑ
Όριο οικισμού
ΤΟ ΠΑΡΟΝ
ΟΡΙΟΘΕΤΗΣΗ ΟΙΚΙΣΜΟΥ
Π-1.1
Υπουργείο ΠΕΡΙΒΑΛΛΟΝΤΟΣ ΧΩΡΟΤΑΞΙΑΣ & Δ.Ε